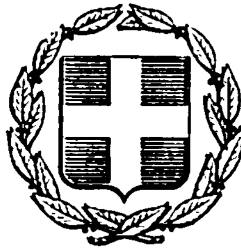


ΕΦΗΜΕΡΙΣ ΤΗΣ ΚΥΒΕΡΝΗΣΕΩΣ
ΤΗΣ ΕΛΛΗΝΙΚΗΣ ΔΗΜΟΚΡΑΤΙΑΣ

ΕΝ ΑΘΗΝΑΙΣ ΤΗ 3 ΜΑΡΤΙΟΥ 1977 | ΤΕΥΧΟΣ ΤΕΤΑΡΤΟΝ | ΑΡΙΘΜΟΣ ΦΥΛΛΟΥ 55

ΠΕΡΙΕΧΟΜΕΝΑ

ΑΠΑΛΛΟΤΡΙΩΣΕΙΣ

ΑΠΟΦΑΣΕΙΣ

Ἀριθ. Τ.Υ. 1076 (1)

Κήρυξη ἀναγκαστικῆς ἀπαλλοτριώσεως ἐδαφικῆς ἐκτάσεως γιὰ τὴ συντήρηση καὶ βελτίωση τῆς ἐπαρχιακῆς ὁδοῦ Σ.Σ. Ναούσης — Νάουσα Ν. Ἠμαθίας καὶ ἀπὸ χ.θ. 0+000 ἕως 3+440,42.

Ο ΝΟΜΑΡΧΗΣ ΗΜΑΘΙΑΣ

Ἔχοντας ὑπόψη:

1. Τὶς διατάξεις τοῦ Ν. Δ/τος 797/1971 «περὶ ἀναγκαστικῶν ἀπαλλοτριώσεων», σὲ συνδυασμὸ μὲ τὶς διατάξεις τοῦ Β. Δ/τος 139/1971 «περὶ ἁρμοδιότητος τῶν Νομαρχῶν πρὸς κήρυξιν ἀναγκαστικῶν τινων ἀπαλλοτριώσεων».

2. Τὶς διατάξεις τοῦ ἄρθρου 23 τοῦ ἀπὸ 25 Νοεμβρίου 1929 Διατάγματος «περὶ κωδικοποιήσεως τῶν περὶ κατασκευῆς καὶ συντηρήσεως ὁδῶν κειμένων διατάξεων», ἀποφασίζουμε:

Κηρύσσουμε ἀναγκαστικῶς ἀπαλλοτριωτέα γιὰ δημόσια ὠφέλεια δηλαδὴ γιὰ τὴν συντήρηση καὶ βελτίωση τῆς ἐπαρχιακῆς ὁδοῦ Σ.Σ. Ναούσης — Νάουσα καὶ ἀπὸ χ.θ. 0+000 ἕως χ.θ. 3+440.42 ἐδαφικὴ ἔκταση συνολικοῦ ἐμβαδοῦ 37.215 μ² ὅπως εἰκονίζεται στὸ ἀπὸ 8.2.1977 κτηματολογικὸ διάγραμμα καὶ τὸν ἀντίστοιχο κτηματολογικὸ πίνακα τὰ ὁποῖα συνέταξε ὁ Πολ. Μηχ/κὸς Κων/νος Τσαϊλιάνης καὶ ἐνέκρινε ἡ Ἐπιθεώρηση Δημοσίων Ἔργων Κεντρικῆς καὶ Δυτικῆς Μακεδονίας μὲ τὴν ἀριθ. 1763/12.2.1977 ἀπόφασή της.

Στὴν ἀπαλλοτριουμένη ἔκταση προβάλλουν δικαίωμα κυριότητος οἱ ἑξῆς: 1) Ἀλέξανδρος Μάρας, 2) Περικλῆς καὶ Ἀντώνιος Μάρας, 3) Εὐαγγελία Μπιλιούρη κλπ.

Ἡ ἀναγκαστικὴ ἀπαλλοτρίωση κηρύσσεται ὑπὲρ καὶ δαπάναις τοῦ Δημοσίου ἡδὲ σχετικὴ ἀποζημίωση τῶν ἰδιοκτητῶν θὰ βαρύνει τὸ προϋπολογισμὸ τοῦ ἔργου 57.135 Δημοσίων Ἐπενδύσεων.

Ἡ ἀπόφαση αὐτὴ νὰ δημοσιευθῇ μὲ τὴν Ἐφημερίδα τῆς Κυβερνήσεως.

Ἐν Βεροίᾳ τῇ 19 Φεβρουαρίου 1977

Ὁ Νομάρχης
ΓΡΗΓΟΡΙΟΣ ΘΕΟΔΟΣΙΟΥ

ΑΝΑΚΟΙΝΩΣΕΙΣ

Ἀριθ. Α. 928 (2)

Περὶ εἰδοποιήσεως τῆς γενομένης παρακαταθέσεως ἀποζημιώσεως ἐξ ἀναγκαστικῆς ἀπαλλοτριώσεως ἀκινήτων πρὸς δημιουργίαν τῆς τεχνητῆς λίμνης Μόρνου (περιοχὴ Κοινότητος Λιδορικίου).

Ο ΥΠΟΥΡΓΟΣ ΔΗΜΟΣΙΩΝ ΕΡΓΩΝ

1. Ἔχοντες ὑπ' ὄψει τὰ ἄρθρ. 7 καὶ 8 τοῦ ὑπ' ἀριθ 797/1971 Ν.Δ. «περὶ ἀναγκαστικῶν ἀπαλλοτριώσεων» φέρομεν εἰς γνῶσιν τῶν κεκτημένων ἢ ἀξιούντων δικαιώματα κυριότητος ἐπὶ ἀκινήτων ἀπαλλοτριωθέντων ἀναγκαστικῶς δυνάμει τῆς ὑπ' ἀριθ. Η. 817/892/72 κοινῆς ἀποφάσεως τῶν Ὑπουργῶν Οἰκονομικῶν καὶ Δημοσίων Ἔργων (ΦΕΚ 96/72 τ. Δ) διὰ τὴν δημιουργίαν τῆς τεχνητῆς λίμνης Μόρνου ὡς καὶ τῶν τυχὸν ἐπὶ τῶν ἀκινήτων τούτων ἐγγεγραμμένων ἐνυποθήκων ἢ κατασχόντων δανειστῶν ἢ τρίτων ἐν γένει διεκδικητῶν ὅτι ἡ ἀποζημίωσις αὐτῶν ὡς καὶ τῶν κατὰ

τὸν κτηματολογικὸν πίνακα ἐπικειμένων αὐτοῖς, καθορισθεῖσα διὰ τῆς ὑπ' ἀριθ. 6887/76 ἀποφάσεως τοῦ Ἐφετείου Ἀθηνῶν παρακατετέθη εἰς τὸ Γραφεῖον Παρ/κῶν Λιδορικίου ἐκδοθέντος τοῦ ὑπ' ἀριθ. 3428/11.2.77 γραμματίου συστάσεως παρακαταθήκης, συνολικοῦ ποσοῦ δραχμῶν τριῶν ἑκατομμυρίων ἑξήκοντα χιλ. ἐννεακοσίων τεσσαράκοντα (3.060.940).

2. Ἡ ἀποζημίωσις αὕτη εἶναι ἀποδοτέα εἰς τοὺς κατὰ νόμον ἀναγνωρισθησομένους δικαιούχους αὐτῆς.

Ἡ παροῦσα δημοσιευθήτω διὰ τῆς Ἐφημερίδος τῆς Κυβερνήσεως.

Ἐν Ἀθήναις τῇ 16 Φεβρουαρίου 1977

Ἐντολῇ Ὑπουργοῦ
Ὁ Διευθυντὴς
ΕΛ. ΤΖΑΒΑΡΑΣ

Ἀριθ. 929 (3)

Περὶ εἰδοποιήσεως παρακαταθέσεως ἀποζημιώσεως ἐξ ἀναγκαστικῆς ἀπαλλοτριώσεως ἀκινήτων πρὸς δημιουργίαν τῆς τεχνιτῆς λίμνης Μόρνου (περιοχὴ Κοινότητος Λιδορικίου).

Ο ΥΠΟΥΡΓΟΣ ΔΗΜΟΣΙΩΝ ΕΡΓΩΝ

1. Ἔχοντες ὑπ' ὄψει τὰ ἄρθρα 7 καὶ 8 τοῦ ὑπ' ἀριθ. 797/1971 Ν.Δ. «περὶ ἀναγκαστικῶν ἀπαλλοτριώσεων» φέρομεν εἰς γνῶσιν τῶν κεκτημένων ἢ ἀξιούντων δικαιώματα κυριότητος ἐπὶ ἀκινήτων ἀπαλλοτριωθέντων ἀναγκαστικῶς δυνάμει τῆς ὑπ' ἀριθ. Δ. 817/802/72 κοινῆς ἀποφάσεως τῶν Ὑπουργῶν Οἰκονομικῶν καὶ Δημοσίων Ἔργων (ΦΕΚ 96/72 τ. Δ) διὰ τὴν δημιουργίαν τῆς τεχνιτῆς λίμνης Μόρνου ὡς καὶ τῶν τυχὸν ἐπὶ τῶν ἀκινήτων τούτων ἐγγεγραμμένων ἐνυποθήκων ἢ κατασχόντων δανειστῶν ἢ τρίτων ἐν γένει διεκδικητῶν, ὅτι ἡ ἀποζημίωσις αὐτῶν ὡς καὶ τῶν κατὰ τὸν κτηματολογικὸν πίνακα ἐπικειμένων αὐτοῖς, καθορισθεῖσα διὰ τῆς ὑπ' ἀριθ. 6350 καὶ 6887/76 ἀποφάσεως τοῦ Ἐφετείου Ἀθηνῶν παρακατετέθη εἰς τὸ Γραφεῖον Παρ/κῶν Λιδορικίου ἐκδοθέντος τοῦ ὑπ' ἀριθ. 3432/11.2.77 γραμματίου συστάσεως παρακαταθήκης, συνολικοῦ ποσοῦ δραχμῶν ἑνὸς ἑκατομμυρίου ἑξακοσίων εἴκοσι τεσσάρων χιλ. ἑξακοσίων ἑβδομήκοντα πέντε (1.624.675).

2. Ἡ ἀποζημίωσις αὕτη εἶναι ἀποδοτέα εἰς τοὺς κατὰ νόμον ἀναγνωρισθησομένους δικαιούχους αὐτῆς.

Ἡ παροῦσα δημοσιευθήτω διὰ τῆς Ἐφημερίδος τῆς Κυβερνήσεως.

Ἐν Ἀθήναις τῇ 16 Φεβρουαρίου 1977

Ἐντολῇ Ὑπουργοῦ
Ὁ Διευθυντὴς
ΕΛ. ΤΖΑΒΑΡΑΣ

ΠΟΛΕΟΔΟΜΙΑ

ΑΠΟΦΑΣΕΙΣ

Ἀριθ. ΤΔ 609 (4)

Περὶ τροποποιήσεως τοῦ ἐγκεκριμένου σχεδίου Καλλονῆς Νήσου Λέσβου ἐπὶ τῆς ὁδοῦ 4ης Δεκεμβρίου 1912.

Ο ΝΟΜΑΡΧΗΣ ΛΕΣΒΟΥ

Ἔχοντες ὑπ' ὄψει:

1. Τὰς διατάξεις τοῦ ἀπὸ 17-7-23 Ν.Δ. «περὶ σχεδίων πόλεων κλπ.» ὡς μεταγενεστέρως ἐτροποποιήθησαν καὶ συνεπληρώθησαν.

2. Τὰς διατάξεις τοῦ Β.Δ. ὑπ' ἀριθ. 863/60 «περὶ διαρθρώσεως τοῦ Ὑπουρ. Συγκοινωνιῶν καὶ Δημοσίων Ἔργων καὶ περὶ ὀργανισμοῦ τῆς παρ' αὐτῷ Γεν. Δ/σεως Δημ. Ἔργων.

3. Τὴν ὑπ' ἀριθ. 60400/67 ἀπόφασιν τοῦ κ. Προέδρου τῆς Κυβερνήσεως διὰ τῆς ὁποίας κατηργήθη τὸ παρὰ ταῖς Νομαρχίαις Συμβούλιον Δ.Ε. ἐν συνδυασμῷ πρὸς τὴν ὑπ' ἀριθ. Α. 75142/24-8-67 ἐγκ. Δ/γὴν τοῦ ΥΔΕ.

4. Τὴν ὑπ' ἀριθ. Α. 81177/20-9-67 κοινὴν ἀπόφασιν τοῦ κ. Ἀντιπροέδρου Κυβερνήσεως καὶ τῶν κ.κ. Ὑπουργῶν Οἰκονομικῶν, Ἐσωτερικῶν καὶ Δημοσίων Ἔργων, περὶ συγκροτήσεως Περ/κῶν Συμβουλίων Δ.Ε.

5. Τὴν ὑπ' ἀριθ. Α. 89706/14-10-67 (Α. 226) Ἑρμηνευτικὴν ἐγκύκλιον.

6. Τὴν ὑπ' ἀριθ. 14130/74 ἐξουσιοδοτικὴν ἀπόφασιν τῆς Νομαρχίας Λέσβου.

7. Τοῦ Ν.Δ. 532/70 περὶ συμπληρώσεως τῶν διατάξεων περὶ διοικητικῆς ἀποκεντρώσεως καὶ

8. Τὸ Β.Δ. 712/70 περὶ καθορισμοῦ τῶν διατηρουμένων ὑπὲρ τοῦ Ὑπουργοῦ καὶ τῶν Περιφ/κῶν Ἀρχῶν Διανομαρχιακοῦ ἐπιπέδου τοῦ ΥΔΕ, ἁρμοδιοτήτων κατὰ τὴν παρ. 1 τοῦ ἄρθρου 1 τοῦ Ν.Δ. 532/70 καὶ τοῦ ὁρισμοῦ τῶν ἁρμοδίων πρὸς γνωμοδότησιν Περιφ/κῶν Συμβουλίων Δημ. Ἔργων πρὸς ἄσκησιν τῶν μεταβιβαζομένων εἰς τὰ Διανομαρχιακὰ ὄργανα ἁρμοδιοτήτων ὡς ἐτροποποιήθησαν καὶ συνεπληρώθησαν διὰ τοῦ 677/1971 καὶ τοῦ Β.Δ. 198/72 καθ' ὃ μέρος ταῦτα ἰσχύουν μετὰ τὴν ἔκδοσιν τοῦ Ν.Δ. 241/73.

9. Τὸν Α.Ν. 314/1968 «περὶ παροχῆς εἰς τὸν Ὑπουργὸν Βορείου Ἑλλάδος καὶ τοῖς Νομάρχαις ἁρμοδιότητος ἐπὶ θεμάτων ἐγκρίσεως, ἐπεκτάσεως ἢ τροποποιήσεως σχεδίων πόλεων κ.λ.π.».

10. Τὴν ὑπ' ἀριθ. 31/1973 ἀπόφασιν τοῦ Κοινοτικοῦ Συμβουλίου Καλλονῆς μετὰ τῶν σχετικῶν δικαιολογητικῶν περὶ τροποποιήσεως τοῦ ρυμοτομικοῦ σχεδίου Καλλονῆς ἐπὶ τῆς ὁδοῦ 4ης Δεκεμβρίου 1912 διὰ μειώσεως τοῦ πλάτους τμήματος αὐτῆς ἀπὸ 12,0 εἰς 8,00μ.

11. Τὴν ὑπ' ἀριθ. 17/πραξ.3/20-12-73 Γνωμοδότησιν τοῦ Περιφερειακοῦ Συμβουλίου Δημ. Ἔργων Τμ.Ν.Λέσβου ὑπὲρ ἐγκρίσεως τῆς τροποποιήσεως τοῦ ἐγκρινομένου σχεδίου πόλεως Καλλονῆς διὰ μειώσεως τοῦ πλάτους τῆς ὁδοῦ 4ης Δεκεμβρίου 1912 ἐκ 12,00 μ. εἰς 8,00μ. ὅπερ καθίσταται ἐπιβεβλημένον, διὰ τὴν προσαρμογὴν τοῦ σχεδίου πρὸς τὴν ὑφισταμένην κατάστασιν ὡς αὕτη ἔχει διαμορφωθῆ ὑπὸ νεοδμήτων οἰκοδομῶν τῇ ἐφαρμογῇ τῶν διατάξεων, ἀποφασίζομεν:

Ἐγκρίνομεν τὴν τροποποίησιν τοῦ ἐγκεκριμένου ρυμοτομικοῦ σχεδίου Καλλονῆς καὶ ἐπὶ τῆς ὁδοῦ 4ης Δεκεμβρίου 1912 διὰ μεταθέσεως τῆς οἰκοδομικῆς γραμμῆς ἐπὶ τμήματος τῆς ὁδοῦ καὶ μειώσεως τοῦ πλάτους αὐτῆς ἀπὸ 12,00 εἰς 8,00μ. ὡς εἰκονίζεται εἰς τὸ ὑπὸ τοῦ Δ/ντοῦ Τεχνικῶν Ὑπηρεσιῶν ὑπὸ ἡμερομηνίαν 24-1-77 καὶ ὑπὸ κλίμακα 1:500 θεωρηθὲν τοπογραφικὸν διάγραμμα, ὅπερ ἀποτελεῖ ἀναπόσπαστον μέρος τῆς παρούσης.

Ἡ παροῦσα δημοσιευθήτω διὰ τῆς Ἐφημερίδος τῆς Κυβερνήσεως.

Ἐν Μυτιλήνῃ τῇ 28 Ἰανουαρίου 1977

Ὁ Νομάρχης καὶ α.α.
Ὁ Διευθυντὴς
Κ. ΜΟΥΧΤΟΥΡΗΣ

ΤΟΠΟΓΡΑΦΙΚΟΝ ΔΙΑΓΡΑΜΜΑ

ΤΡΟΠΟΠΟΙΗΣΕΩΣ ΟΔΟΥ 4ης ΔΕΚΕΜΒΡΙΟΥ.

ΕΙΣ ΚΑΛΛΟΝΗ

ΠΛΑΤΕΙΑ

Πρός Μυτιλήνη

Πρός Πέτρα

ΑΠΟΘΗΚΗ ΒΑΛΤΑ

ΙΔΙΟΚΤΗΣΙΑ ΦΩΤΙΑΔΗ

ΙΔΙΟΚΤΗΣΙΑ ΚΟΥΚΟΥΡΒΑΗ

ΚΑΤΑΣΤΗΜΑ ΓΡΟΓΟΥ

ΙΔΙΟΚΤΗΣΙΑ ΣΑΜΑΡΑΔΕΛΛΗ

ΙΔΙΟΚΤΗΣΙΑ ΛΥΚΟΥΡΓΟΥ

ΙΔΙΟΚΤΗΣΙΑ ΜΑΝΔΡΑΓΑΝΗ

ΙΔΙΟΚΤΗΣΙΑ ΣΑΝΔΟΥΑΝ

ΙΔΙΟΚΤΗΣΙΑ ΛΥΚΟΥΡΓΟΥ

ΖΑΡΗΜΑΝΗ

ΘΕΟΔΩΡΕΛΛΗ

ΙΔΙΟΚΤΗΣΙΑ ΚΑΪΒΑΡΑ

ΦΙΛΟΠΡΟΟΔΟΝ ΑΓ. ΙΩΑΝΝΟΥ

ΙΔΙΟΚΤΗΣΙΑ ΔΗΜ. ΣΧΟΛΕΙΟΥ

ΙΔΙΟΚΤΗΣΙΑ ΛΥΚΟΥΡΓΟΥ

ΙΔΙΟΚΤΗΣΙΑ ΒΟΥΓΙΟΥΚΑ

ΙΔΙΟΚΤΗΣΙΑ ΣΑΡΑΝΤΕΛΛΗ

ΞΕΝΟΔΟΧΕΙΟΝ ΝΕΜΤΣΑ

12,00 8,00

ΕΘΕΩΡΗΘΗ

...1-1977

ΝΙΚ. ΨΑΡΡΟΣ

Εν Μυτιλήνη ... 1976

Ο ΣΥΝΤΑΞΑΣ

ΠΑΝ. Σ. ΑΡΓΥΡΟΠΟΥΛΟΣ

ΠΟΛΙΤΙΚΟΣ ΜΗΧΑΝΙΚΟΣ

Ἀριθ. Τ.Υ. 12209/8363 (5)

Περὶ κυρώσεως τῆς ἀπὸ 10 Μαΐου 1976 ἐκθέσεως τῆς Ἐπιτροπῆς καθορισμοῦ ὁρίων οἰκισμοῦ Κρυονερίου Κοινότητος Κρυονερίου Ν. Μεσσηνίας.

Ο ΝΟΜΑΡΧΗΣ ΜΕΣΣΗΝΙΑΣ

Ἔχοντες ὑπ' ὄψει :

1. Τὰς διατάξεις :

α) Τοῦ ἀπὸ 17-7-1923 Ν. Δ/τος «περὶ σχεδίων πόλεων, κωμῶν καὶ συνοικισμῶν τοῦ Κράτους καὶ οἰκοδομῆς αὐτῶν» καὶ εἰδικώτερον τῶν ἄρθρων 52 καὶ 53 ὡς τὸ τελευταῖον τοῦτο ἐτροποποιήθη διὰ τοῦ ὑπ' ἀριθ. 194/1969 Ν. Δ/τος «περὶ τροποποιήσεως Πολεοδομικῶν τινῶν διατάξεων» (Φ.Ε.Κ. 103).

β) Τοῦ ἀπὸ 3-11-1928 Δ/τος «περὶ σχεδίων τῶν ἐν ταῖς πόλεσι ἀνεγειρομένων οἰκοδομῶν (Φ.Ε.Κ. 229) ὡς τοῦτο ἐτροποποιήθη μεταγενεστέρως.

γ) Τοῦ ἀπὸ 19-2-1959 Β. Δ/τος «περὶ ἀντισεισμικοῦ κανονισμοῦ οἰκοδομικῶν ἔργων» (Φ.Ε.Κ. 36) ὡς ἐτροποποιήθη μεταγενεστέρως.

2. Τὴν ὑπ' ἀριθ. Ε. 35400/6-12-1975 ἀπόφασιν Ὑπουργείου Δημοσίων Ἔργων Ὑπηρεσία Οἰκισμοῦ-Δ/νσις Ε3/β+γ «περὶ τοῦ τρόπου καθορισμοῦ τῶν ὁρίων Οἰκισμῶν πρὸ τοῦ ἔτους 1923 στερουμένων σχεδίων ρυμοτομίας (Φ.Ε.Κ. 10Δ/12-1-1976).

3. Τὴν ὑπ' ἀριθ. Τ.Υ.3047/π.ἐ./2138/6-4-1976 ἀπόφασιν ἡμῶν περὶ συγκροτήσεως ἐπιτροπῆς διὰ τὸν καθορισμὸν τῶν ὁρίων τοῦ ὡς εἴρηται Οἰκισμοῦ.

4. Τὴν ἀπὸ 10 Μαΐου 1976 ἔκθεσιν ἐπιτροπῆς καθορισμοῦ τῶν ὁρίων τῆς Κοινότητος Κρυονερίου διαβιβασθεῖσαν εἰς τὴν οἰκείαν Κοινότητα διὰ τοῦ Τ.Υ. 8073/4723/20-7-76 ἐγγράφου.

5. Τὴν ὑπ' ἀριθ. 336/6-9-1976 ἀναφορὰν τῆς Κοινότητος Κρυονερίου «περὶ μὴ ὑποβολῆς ἐνστάσεων κατὰ τῆς εἰς παράγραφον 4 ἐκθέσεως καθορισμοῦ τῶν ὁρίων τοῦ οἰκισμοῦ Κρυονερίου.

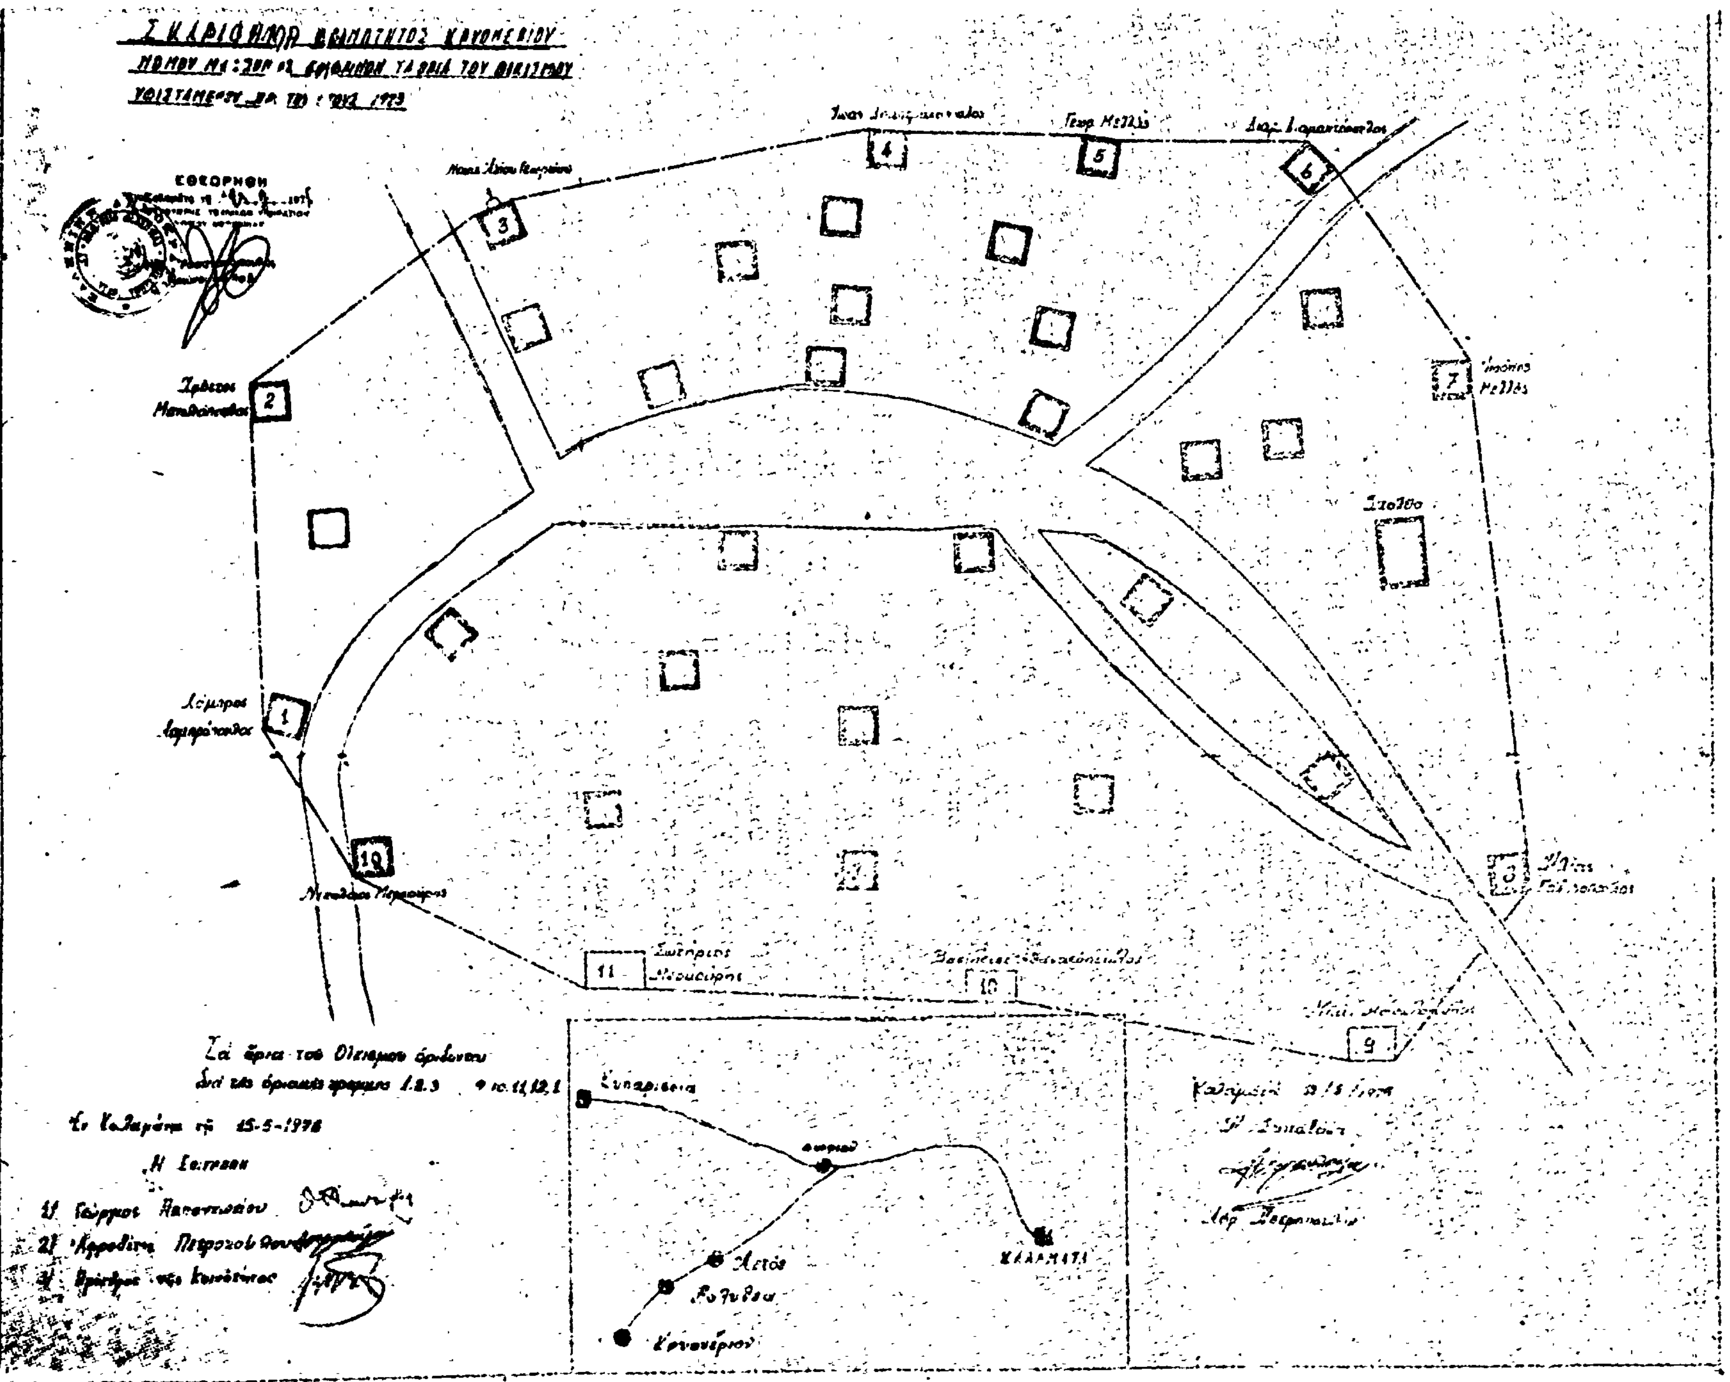
6. Τὴν ὑπ' ἀριθ. 14/3-11-1976 (θέμα 8ον) γνωμοδότησιν τοῦ Γεν. Περιφ/κοῦ Συμβουλίου Δημ. Ἔργων Πελοποννήσου-Τμῆμα Ν. Μεσσηνίας διὰ τῆς ὁποίας γνωμοδοτεῖ : ὁμοφώνως «Ὑπὲρ τοῦ καθορισμοῦ τῶν Περιμετρικῶν ὁρίων τοῦ οἰκισμοῦ Κρυονερίου τῆς Κοινότητος Κρυονερίου», ἀποφασίζομεν :

Κυροῦμεν τὴν ἀπὸ 10 Μαΐου 1976 ἔκθεσιν τῆς ἐπιτροπῆς καθορισμοῦ ὁρίων οἰκισμοῦ Κρυονερίου τῆς Κοινότητος Κρυονερίου, μετὰ τοῦ συνοδεύοντος αὐτὴν διαγράμματος, ὡς αὕτη συνετάγη.

Ἡ παροῦσα δημοσιευθήτω διὰ τῆς Ἐφημερίδος τῆς Κυβερνήσεως.

Ἐν Καλαμάτᾳ τῇ 18 Δεκεμβρίου 1976

Ὁ Νομάρχης καὶ ἁ.α.
Ὁ Διευθυντής
ΑΠ. ΣΤΕΝΟΣ


1
2
3
4
5
6
7
9
10
11
Σχολείο
Κυπαρισσία
Αετός
ΚΑΛΑΜΑΤΑ
Εν Καλαμάτῃ τῇ 15-5-1978
Η Επιτροπή

Ἀριθ. Τ.Υ. 132/483 (6)

Περὶ ἐγκρίσεως καθορισμοῦ περιμετρικῶν ὁρίων τῆς Κοινότητος Πύλας Ν. Μεσσηνίας.

Ο ΝΟΜΑΡΧΗΣ ΜΕΣΣΗΝΙΑΣ

Ἔχοντες ὑπ' ὄψει:

1. Τὸ ἀπὸ 17.7.1923 Ν. Δ/γμα «περὶ σχεδίων πόλεων καὶ κωμῶν καὶ συνοικισμῶν τοῦ Κράτους καὶ οἰκοδομῆς αὐτῶν».

2. Τὸ ἀπὸ 3.11.1928 Ν. Δ/γμα «περὶ σχεδίων τῶν ἐν ταῖς πόλεσι ἀνεγειρομένων οἰκοδομῶν, ΦΕΚ 229 ὡς πρὸς τοῦτο ἐτροποποιήθη μεταγενεστέρως.

3. Τὸ ὑπ' ἀριθ. 194/1969 Π. Δ/γμα «περὶ τροποποιήσεως πολεοδομικῶν τινῶν διατάξεων (ΦΕΚ 103).

4. Τὴν ἀπὸ 26.5.1976 ἔκθεσιν τῆς συσταθείσης Ἐπιτροπῆς διὰ τὸν καθορισμὸν τῶν περιμετρικῶν ὁρίων τῆς Κοινότητος Πύλας ὡς καὶ τὸ ἐπισυναπτόμενον ἐν αὐτῇ σκαρίφημα τῆς εἰρημένης Κοινότητος δι' ὧν καθορίζονται τὰ ὅρια ταῦτα κατὰ πλειοψηφίαν.

5. Τὸ γεγονὸς ὅτι ὑπὸ τῶν μελῶν τῆς Ἐπιτροπῆς κατὰ πλειοψηφίαν προτείνεται ὁ καθορισμὸς τῶν περιμετρικῶν ὁρίων τῆς Κοινότητος Πύλας ὡς ἐμφαίνονται ταῦτα εἰς τὸ τοπογραφικὸν σκαρίφημα, τεθεωρημένον ὑπὸ τῆς καθ' ἡμᾶς Δ/νσεως Τεχν. Ὑπηρεσιῶν, ἤτοι τὰ περικλειόμενα ὑπὸ τῆς ὁριογραμμῆς ΑΒ......ΩΑ περιοχῆς.

6. Τὴν ὑπ' ἀριθμ. 401/15.11.76 ἀναφορὰν τοῦ Προέδρου τῆς Κοινότητος Πύλας δι' ἧς ἀναφέρει ὅτι οὐδεμία ἔνστασις ὑπεβλήθη κατὰ τῆς ἐκθέσεως τῆς Ἐπιτροπῆς καθορισμοῦ τῶν ὁρίων.

7. Τὴν ὑπ' ἀριθμ. Ε 35.400/6.12.75 ἀπόφασιν τοῦ Ὑπουργ. Δημ. Ἔργων - Ὑπηρεσία Οἰκισμοῦ περὶ τοῦ τρόπου καθορισμοῦ ὁρίων Οἰκισμῶν πρὸ τοῦ ἔτους 1923 στερουμένων σχεδίων ρυμοτομίας.

8. Τὴν ὑπ' ἀριθμ. 18/9.12.76 (θέμα 4ον) σύμφωνον γνωμοδότησιν τοῦ παρ' ἡμῖν Γενικοῦ Περ/κοῦ Συμβουλίου Δημ. Ἔργων Πελ/σου Τμῆμα Ν. Μεσσηνίας δι' ἧς προτείνεται ὁ καθορισμὸς τῶν περιμετρικῶν ὁρίων συμφώνως μὲ τὴν πρότασιν τοῦ Προέδρου τῆς Ἐπιτροπῆς καθορισμοῦ τῶν ὁρίων, ἀποφασίζομεν:

Καθορίζομεν τὰ περιμετρικὰ ὅρια τῆς Κοινότητος Πύλας ὡς ταῦτα περιγράφονται εἰς τὴν ἀπὸ 26.5.76 ἔκθεσιν τῆς Ἐπιτροπῆς καὶ καθορίζονται εἰς τὸ ἐπισυναπτόμενον ἐν αὐτῇ σκαρίφημα τεθεωρημένων ἀμφοτέρων ὑπὸ τῆς Δ/νσεως Τεχν. Ὑπηρ. Νομοῦ Μεσσηνίας.

Ἡ παροῦσα δημοσιευθήτω εἰς τὴν ἐφημερίδα τῆς Κυβερνήσεως.

Ἐν Καλαμάτᾳ τῇ 31 Ἰανουαρίου 1977

Ὁ Νομάρχης
ΚΥΡ. ΣΤΕΦΑΝΑΚΟΣ

Ἔκθεσις

Περὶ καθορισμοῦ τῶν περιμετρικῶν ὁρίων τοῦ Οἰκισμοῦ Πύλας Μεσσηνίας, συμφώνως πρὸς τὴν ὑπ' ἀριθ. Ε. 35400/6.12.75 ἀπόφασιν τῆς Ὑπηρεσίας Οἰκισμοῦ τοῦ Ὑπουργείου Δημ. Ἔργων Δ/νσεως Ε3/Βγ «περὶ τοῦ τρόπου καθορισμοῦ τῶν ὁρίων οἰκισμῶν πρὸ τοῦ ἔτους 1923 στερουμένων σχεδίων ρυμοτομίας».

Ο ΝΟΜΑΡΧΗΣ ΜΕΣΣΗΝΙΑΣ

Ἐν Καλαμάτᾳ σήμερον τὴν 26ην Μαΐου 1976 οἱ κάτωθι ὑπογεγραμμένοι:

1. Γεώργιος Παπαντωνίου Πολ. Μηχ/κὸς παρὰ τῇ Δ/νσει Τεχν. Ὑπηρεσιῶν Ν. Μεσσηνίας.

2) Αἰκατερίνη Μπούχαλη ἐργοδηγὸς παρὰ τῇ ὡς ἄνω Δ/νσει.

3) Φ. Λυμπέρης, Πρόεδρος Κοινότητος Πύλας.

Ἀποτελοῦντες τὴν διὰ τῆς ὑπ' ἀριθ. ΤΥ. 1059/942/17.2.76 ἀποφάσεως τοῦ κ. Νομάρχου Μεσσηνίας συσταθεῖσαν ἐπιτροπὴν καθορισμοῦ τῶν ὁρίων τοῦ οἰκισμοῦ Πύλας ἐπαρχίας Πυλίας ὡς προϋφισταμένου τοῦ ἔτους 1923 διεπιστώσαμεν τὰ κάτωθι:

Ἡ Κοινότης Πύλας εἶναι εἷς ἐκ τῶν συνοικισμῶν οἱ ὁποῖοι ἀρχικῶς ἀπήρτιζον τὴν Κοινότητα (νῦν Δῆμον) Πύλου τοῦ τέως Δήμου Πυλίων (Β.Δ. 13.8.1912, ΦΕΚ. Α 262/12 ἀναγνωρισθεῖσα ὡς Κοινότης Πύλας διὰ Β. Δ/τος 23.14.1933 (ΦΕΚ. Α 368/33).

Ὡς ἐκ τούτου ὁ οἰκισμὸς Πύλας ὑφίστατο πρὸ τοῦ δημοσιευθέντος ἀπὸ 17.7.1923 Ν. Δ/τος «περὶ σχεδίων πόλεων Κωμῶν καὶ Συνοικισμῶν τοῦ Κράτους καὶ οἰκοδομῆς αὐτῶν ὡς ἐμφαίνεται:

1. Ἐκ τῆς κατὰ τὸ ἔτος 1920 ἀπογραφῆς τοῦ Νομοῦ Μεσσηνίας.

2. Ἐκ τῆς ὑπ' ἀριθ. 133/10.3.1975 συνημμένης βεβαιώσεως τοῦ Προέδρου.

3. Ἐκ τῆς, κατὰ γενομένην αὐτοψίαν διαπιστωθείσης ὑπάρξεως ἱκανοῦ ἀριθμοῦ κτισμάτων, παλαιᾶς κατασκευῆς, ἐγκατεσπαρμένων ἐντὸς τῆς περικλειομένης ὑπὸ τῆς ὁριογραμμῆς ΑΒ.....ΩΑ Περιοχῆς.

Κατόπιν τούτων καθορίζομεν ὡς ὅρια τοῦ ὑπ' ὄψιν οἰκισμοῦ διὰ τὴν ἐφαρμογὴν τῶν ρυθμιζόντων ἐν γένει τὴν ἀνοικοδόμησιν, κανονισμῶν τὴν ἐπὶ τοῦ συνημμένου διαγράμματος ἐρυθρὰν γραμμὴν ΑΕΓ.....ΩΑ τῆς ὁποίας αἱ κορυφαὶ καθορίζονται ὡς ἑξῆς:

Α.	Οἰκοδομὴ	Π. Μαθιοῦ
Β.	»	Ι. Κατσούλη
Γ.	Ἐκκλησία	Κοιν. Θεοτόκου
Δ.	Οἰκοδομὴ	Τριφ. Καρμοίρη
Ε.	»	Β. Ἀλεξοπούλου
Ζ.	»	Φ. Διαμαντοπούλου
Η.	Κτίριον	Δημ. Σχολείου
Θ.	Οἰκοδομὴ	Δ. Κούτσικα
Ι.	»	Θ. Ψώνη
Κ.	»	Στ. Ψώνη

Λ. Σημεῖον ἐπεκτάσεως οἰκιῶν Στ. Ψώνη καὶ Π. Καρμοίρη

Μ.	Οἰκοδομὴ	Π. Καρμοίρη
Ν.	»	Φ. Σεφερλῆ
Ξ.	Οἰκοδομὴ	Ἐλαιουργεῖον
Ο.	»	Φ. Λυμπέρη
Π.	»	Ἀντ. Ἠλιακίδη
Ρ.	»	Στ. Τριπύλα
Σ.	»	Ι. Χαρίτη
Τ.	»	Γ. Καλύβα
Υ.	»	Β. Σεφερλῆ
Φ.	»	Ν. Πόπορη
Χ.	»	Ν. Διαμαντοπούλου
Χ.	»	Σ. Κυριακοπούλου
Ψ.	»	Κ. Διαμαντοπούλου
Ψ.	»	Γ. Καλύβα
Ω.	»	Π. Καλύβα

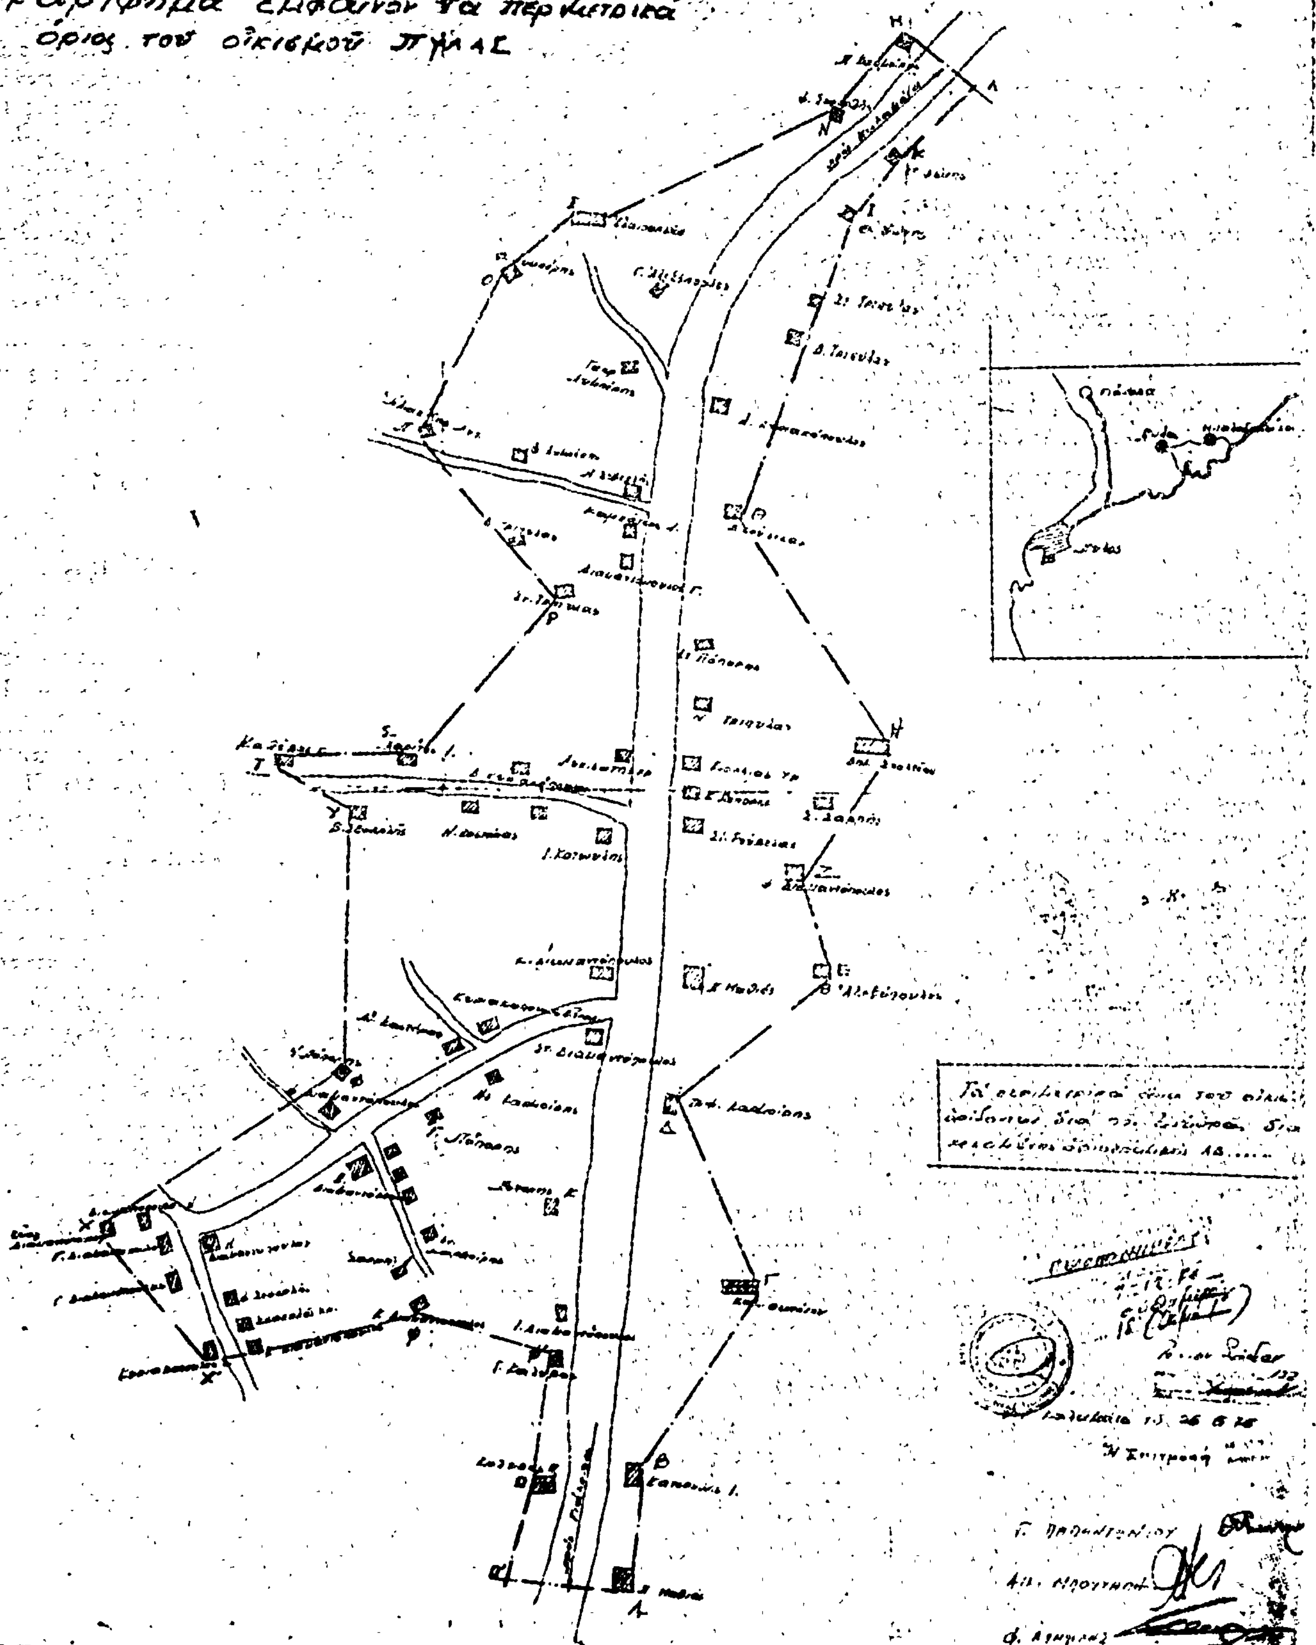
Ω'. Σημεῖον ἐπεκτάσεως οἰκιῶν Π. Μαθιοῦ καὶ Π. Καλύβα

Α. Οἰκοδομὴ Π. Μαθιοῦ

Ἐφ' ᾧ συνετάγη τὰ ἡ παροῦσα καὶ ὑπογράφεται ὡς ἔπεται:

Ἡ Ἐπιτροπὴ

1) Γ. ΠΑΠΑΝΤΩΝΙΟΥ, 2) ΑΙΚ. ΜΠΟΥΧΑΛΗ,
3) Φ. ΛΥΜΠΕΡΗΣ


Σκαρίφημα ἐμφαῖνον τὰ περιμετρικὰ
ὅρια τοῦ οἰκισμοῦ Πύλας

(7)

ΑΝΑΚΟΙΝΩΣΕΙΣ

Περὶ εἰδοποιήσεως τῆς γενομένης καταθέσεως ἀποζημιώσεως λόγῳ προσκυρώσεως ἐδαφικοῦ τμήματος εἰς Λαύριον Ἀττικῆς (Λεωφόρος Σουνίου, Οἰκ. Τετρ. 294).

Ὁ Ἀναστάσιος Ἰωάννου Γιαννόπουλος, κάτοικος Λαυρίου Ἀττικῆς, γνωστοποιεῖ πρὸς τὸν φερόμενον ὡς δικαιοῦχον Δῆμον Λαυρεωτικῆς, ὡς καὶ πάντα τρίτον τυχὸν ἀξιοῦντα δικαιώματα κυριότητος ἢ ἄλλο ἐμπράγματον δικαίωμα ἢ κατασχόντα ἢ διεκδικοῦντα, πρὸς γνῶσίν του καὶ διὰ τὰς νομίμους συνεπείας, ὅτι κατέθεσεν εἰς τὸ Ταμεῖον Παρακαταθηκῶν καὶ Δανείων (Γραφεῖον Λαυρίου) δραχμὰς ἑκατὸν ἐννέα χιλιάδας ἑξακοσίας (109.600), ὑπὲρ τοῦ δικαιούχου Δήμου Λαυρεωτικῆς ἢ οἱουδήποτε τρίτου ἀναγνωρισθησομένου ὡς τοιούτου, ἐκδοθέντος τοῦ ὑπ' ἀριθ. 1158/23-2-1977 γραμματίου συστάσεως παρακαταθήκης τοῦ αὐτοῦ Γραφείου, δι' ἀποζημίωσιν γενομένην εἰς τὴν ἰδιοκτησίαν του προσκυρώσεως ἐδαφικῆς ἐκτάσεως (κατ' ἐφαρμογὴν τοῦ ἐγκεκριμένου ρυμοτομικοῦ σχεδίου Δήμου Λαυρεωτικῆς), δυνάμει τῆς ὑπ' ἀριθ. 168/1973 πράξεως προσκυρώσεως καὶ ἀναλογισμοῦ ἀποζημιώσεως λόγῳ ρυμοτομίας τῆς Νομαρχίας Ἀττικῆς (Διαμ/τος Ἀνατ. Ἀττικῆς), κυρωθείσης διὰ τῆς ὑπ' ἀριθ. πρωτ. Υ ΗΟ10955/2487/5-5-1974 ἀποφάσεως τοῦ Νομάρχου Ἀττικῆς, κειμένης τῆς ὡς ἄνω ἐδαφικῆς ἐκτάσεως, 137 τετρ. μέτρων, ἐντὸς τῆς πόλεως Λαυρίου Ἀττικῆς καὶ ἐπὶ τῆς Λεωφόρου Σουνίου (Ο.Τ. 294), ἐμφαινομένης εἰς τὴν ἀνωτέρω πρᾶξιν καὶ τὸ συνοδεῦον ταύτην διάγραμμα ὑπὸ τοὺς ἀριθμοὺς 1-2-3-4-1, καθορισθεῖσαν προσωρινῶς δυνάμει τῆς ὑπ' ἀριθ. 763/1976 ἀποφάσεως τοῦ Μονομελοῦς Πρωτοδικείου Ἀθηνῶν καὶ ἀποδοτέαν εἰς τοὺς ἀναγνωρισθησομένους δικαιούχους.

Ἡ παροῦσα δημοσιευθήτω διὰ τῆς Ἐφημερίδος τῆς Κυβερνήσεως.

Ἐν Ἀθήναις τῇ 25 Φεβρουαρίου 1977

Ὁ Πληρεξούσιος Δικηγόρος
ΓΕΩΡΓΙΟΣ Π. ΒΟΓΙΑΤΖΗΣ

(Ἀριθμὸς τριπλοτύπου 22729/1977 τοῦ 10ου Δημοσίου Ταμείου Ἀθηνῶν τῆς 25-2-1977).

ΕΚ ΤΟΥ ΕΘΝΙΚΟΥ ΤΥΠΟΓΡΑΦΕΙΟΥ